


GIARDINO SU VIA C. MARAINI

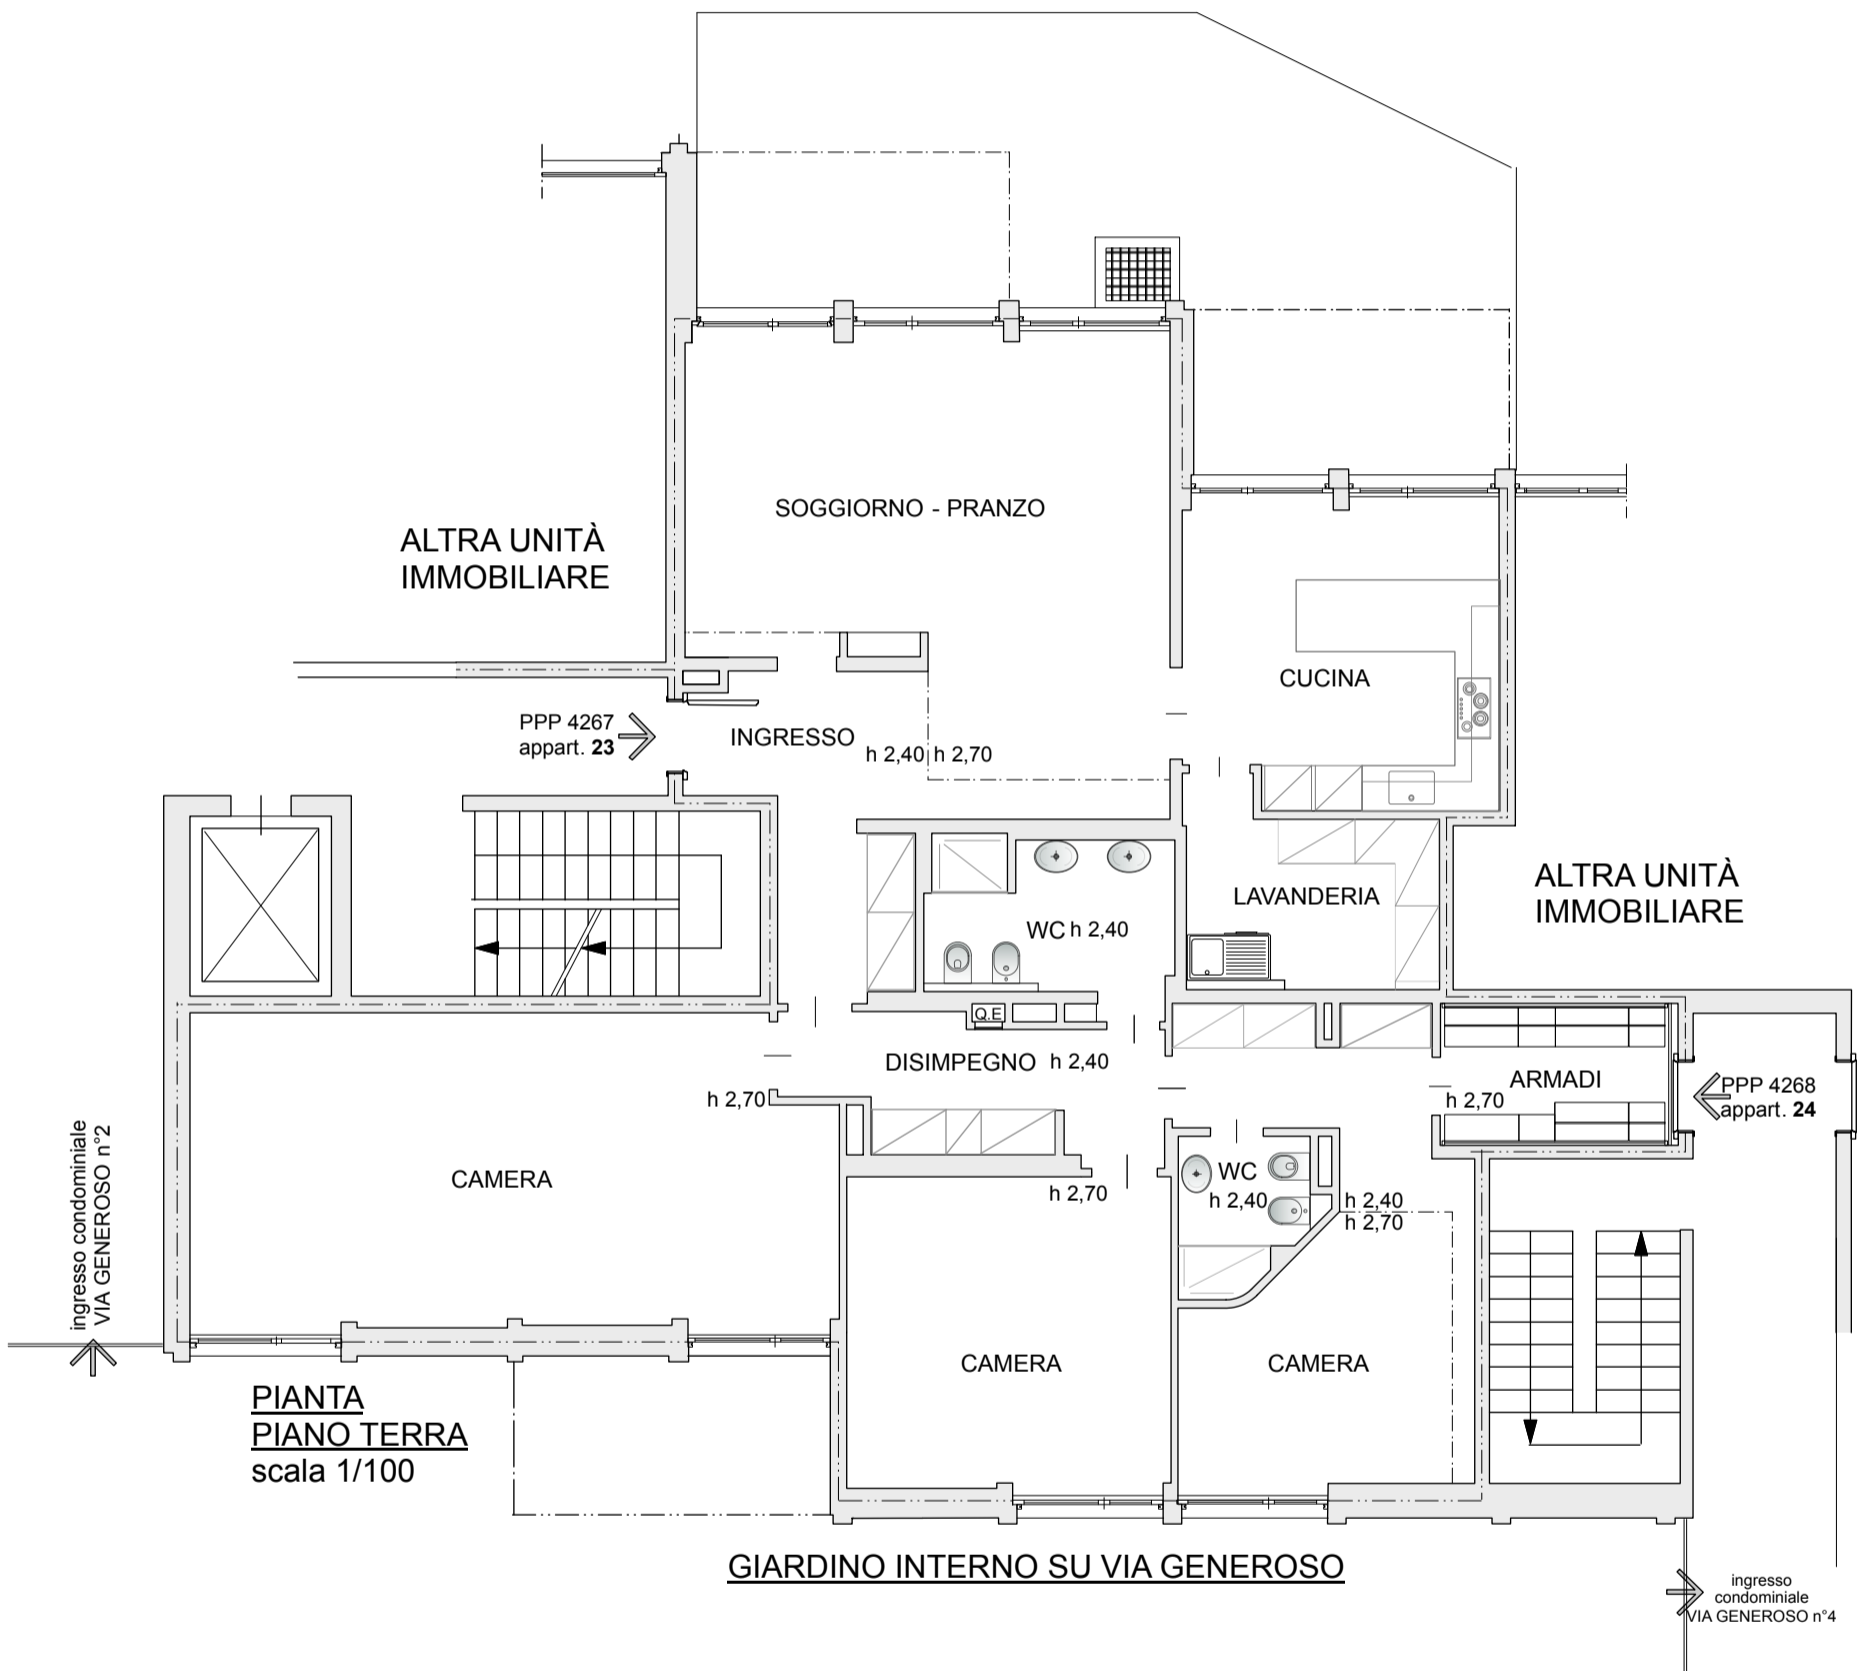

ALTRA UNITÀ
IMMOBILIARE

SOGGIORNO - PRANZO

CUCINA

PPP 4267
appart. 23

INGRESSO h 2,40 | h 2,70

ALTRA UNITÀ
IMMOBILIARE

LAVANDERIA

WC h 2,40

DISIMPEGNO h 2,40

ARMADI

PPP 4268
appart. 24

h 2,70

CAMERA

h 2,70

WC
h 2,40

h 2,40
h 2,70

ingresso condominiale
VIA GENEROSO n°2

PIANTA
PIANO TERRA
scala 1/100

CAMERA

CAMERA

GIARDINO INTERNO SU VIA GENEROSO

ingresso
condominiale
VIA GENEROSO n°4